



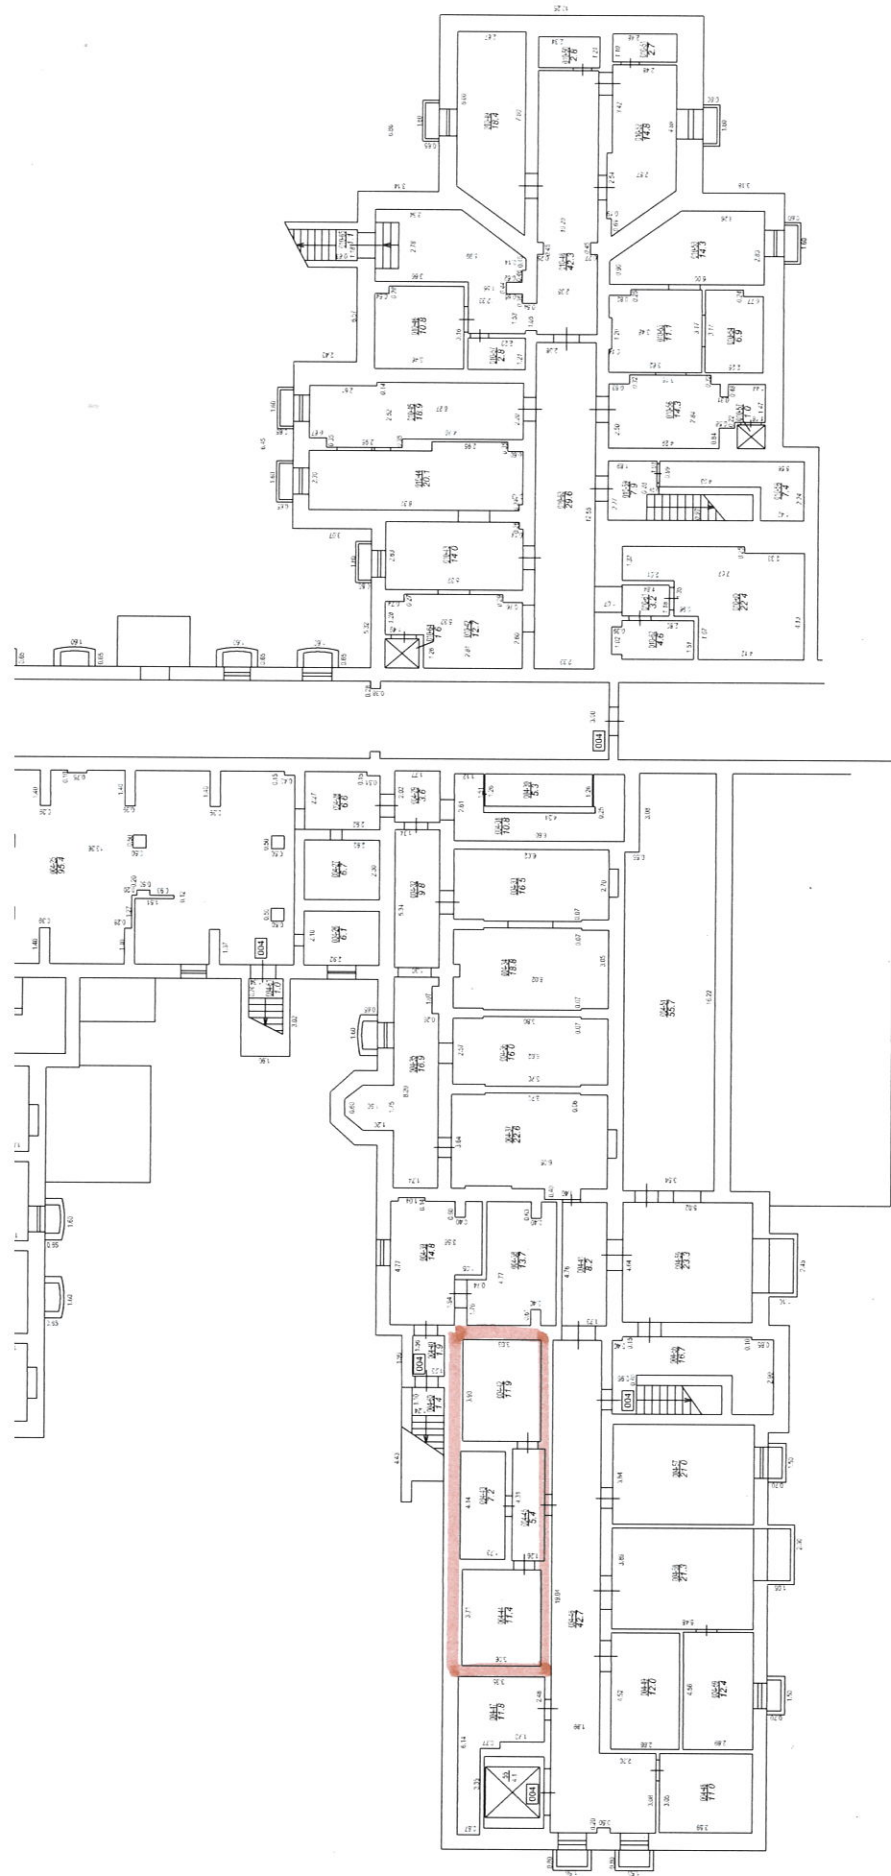

TeĶpa, kuras platĶba norādĶta iekavās, ir aktualizēta no būvniecĶbas dokumenta bez apsekošanas apvidū
TG010 izgatavota no VZD arĶĶva materiāliem bez apsekošanas apvidū

STĀVA PLĀNS		
KADASTRA APZĶĶMEJUMS	STĀVS	MĒROGS
01000560115021	-1	1 : 200
LPP.		
15		

SAGATAVOJA	VĀRDS, UZVĀRDS	PARAKSTS
Kadastra inĶinieris (būvĶu jomā)	Valters Cielava	

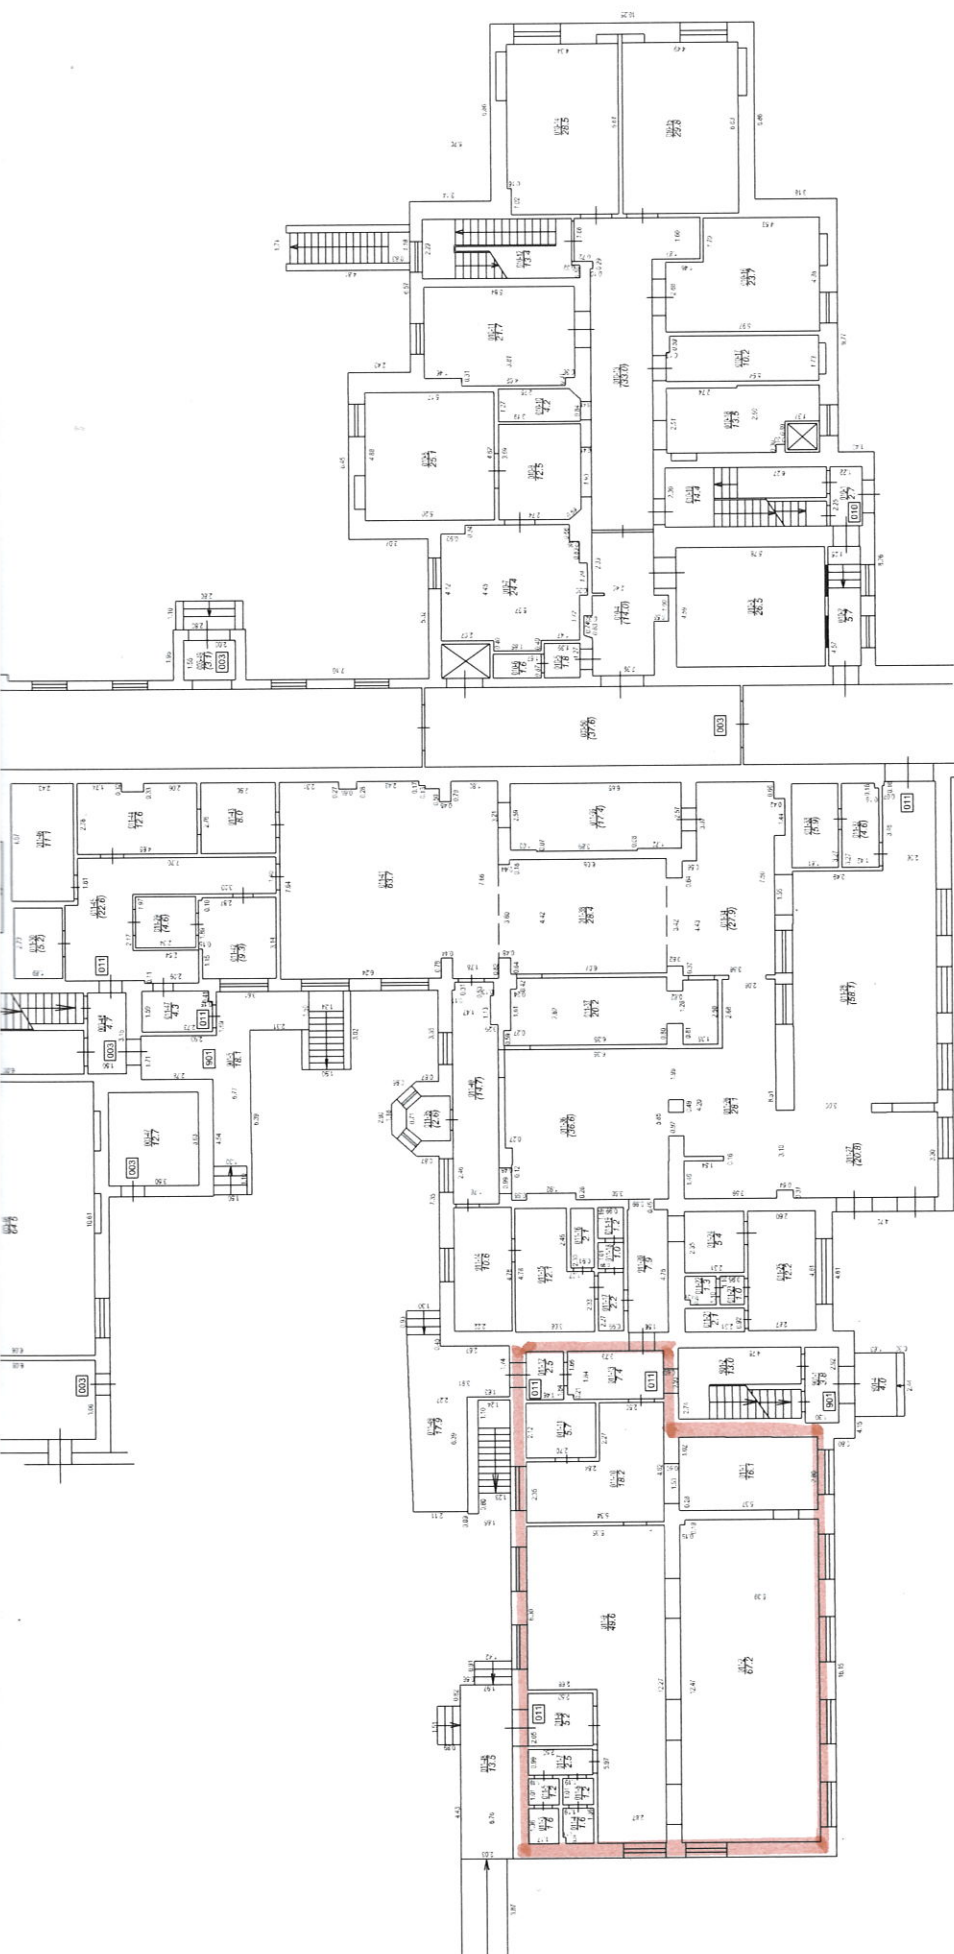

Telpa, kuras platība norādīta iekavās, ir aktualizēta no būvniecības dokumenta bez apsekošanas aprīdī
TG010 izgatavota no VZD arhīva materiāliem bez apsekošanas aprīdī

STĀVA PLĀNS			
KADASTRA APZĪMĒJUMS	STĀVS	MĒROGS	LPP.
01000560115021	1	1 : 200	12