


BŪVES 2. STĀVA PLĀNA SHĒMA

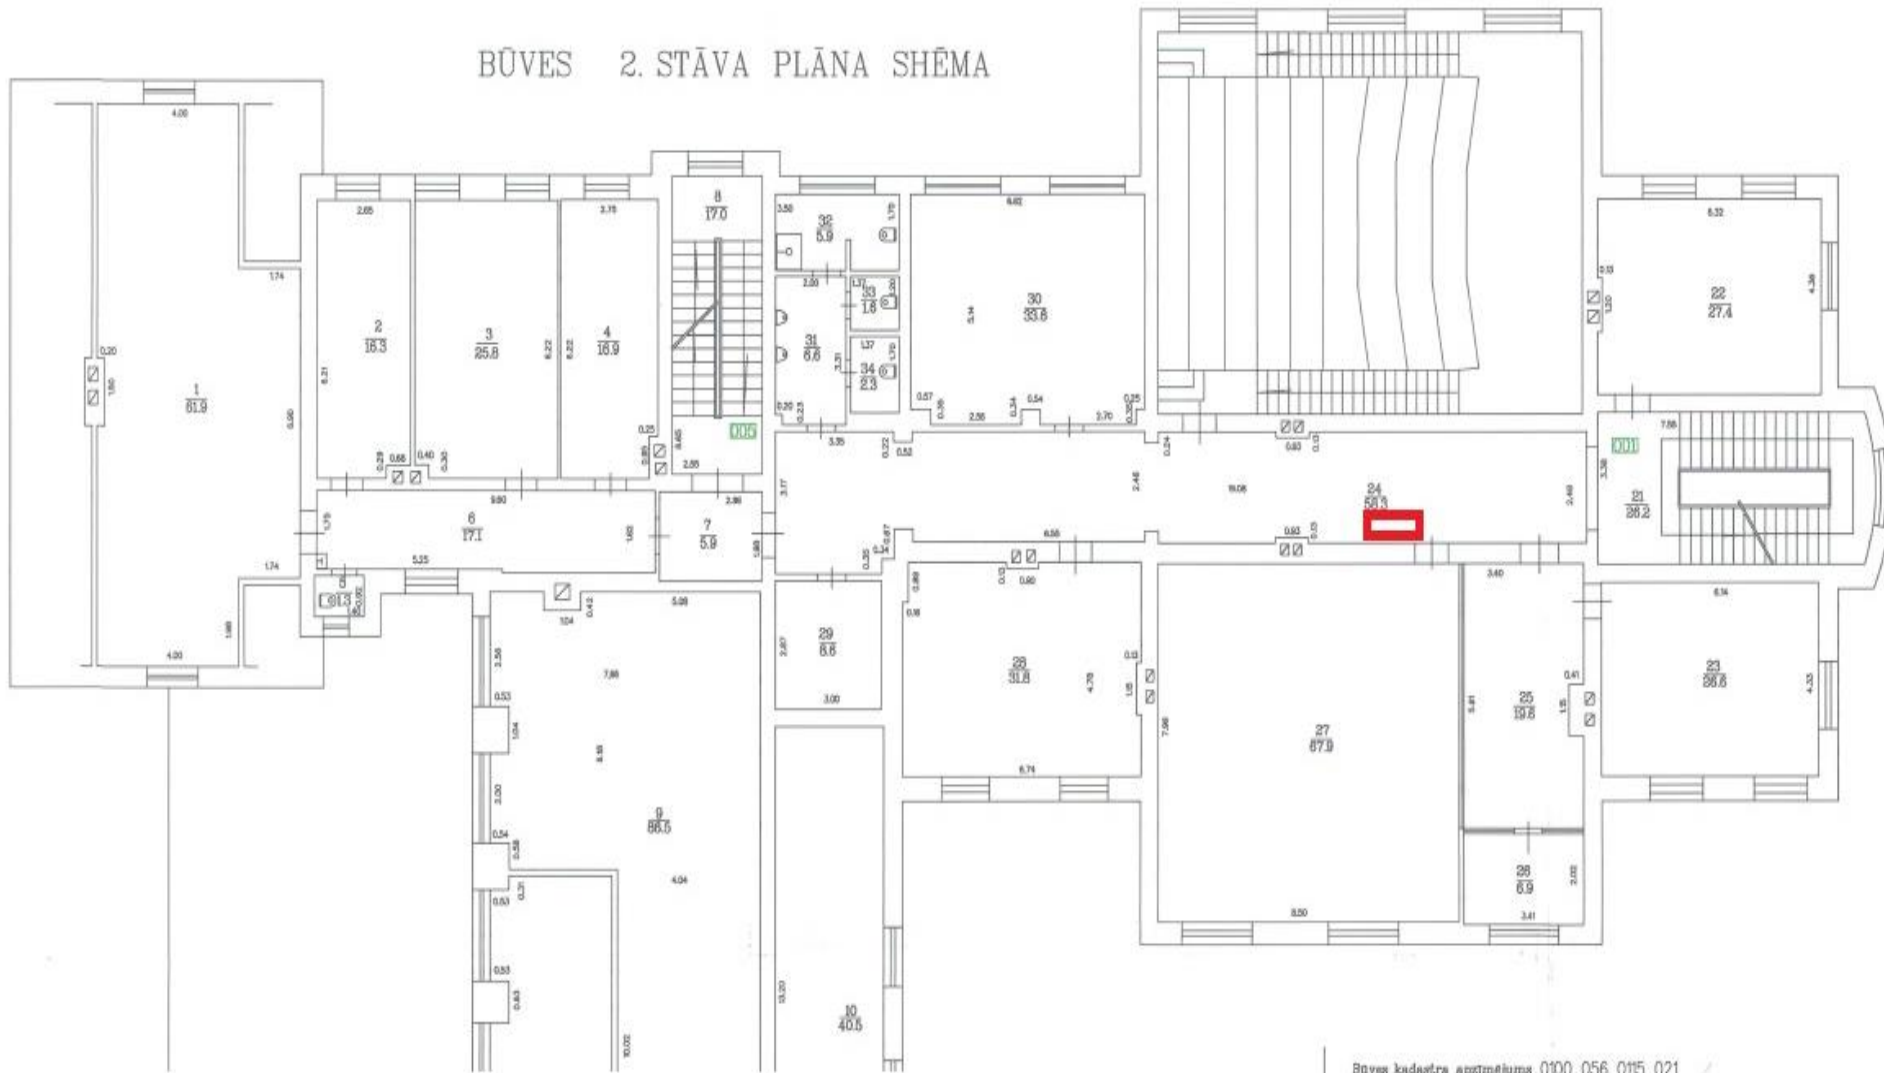

Būves kadastra apzīmējums 0100 056 0115 021